


L 009

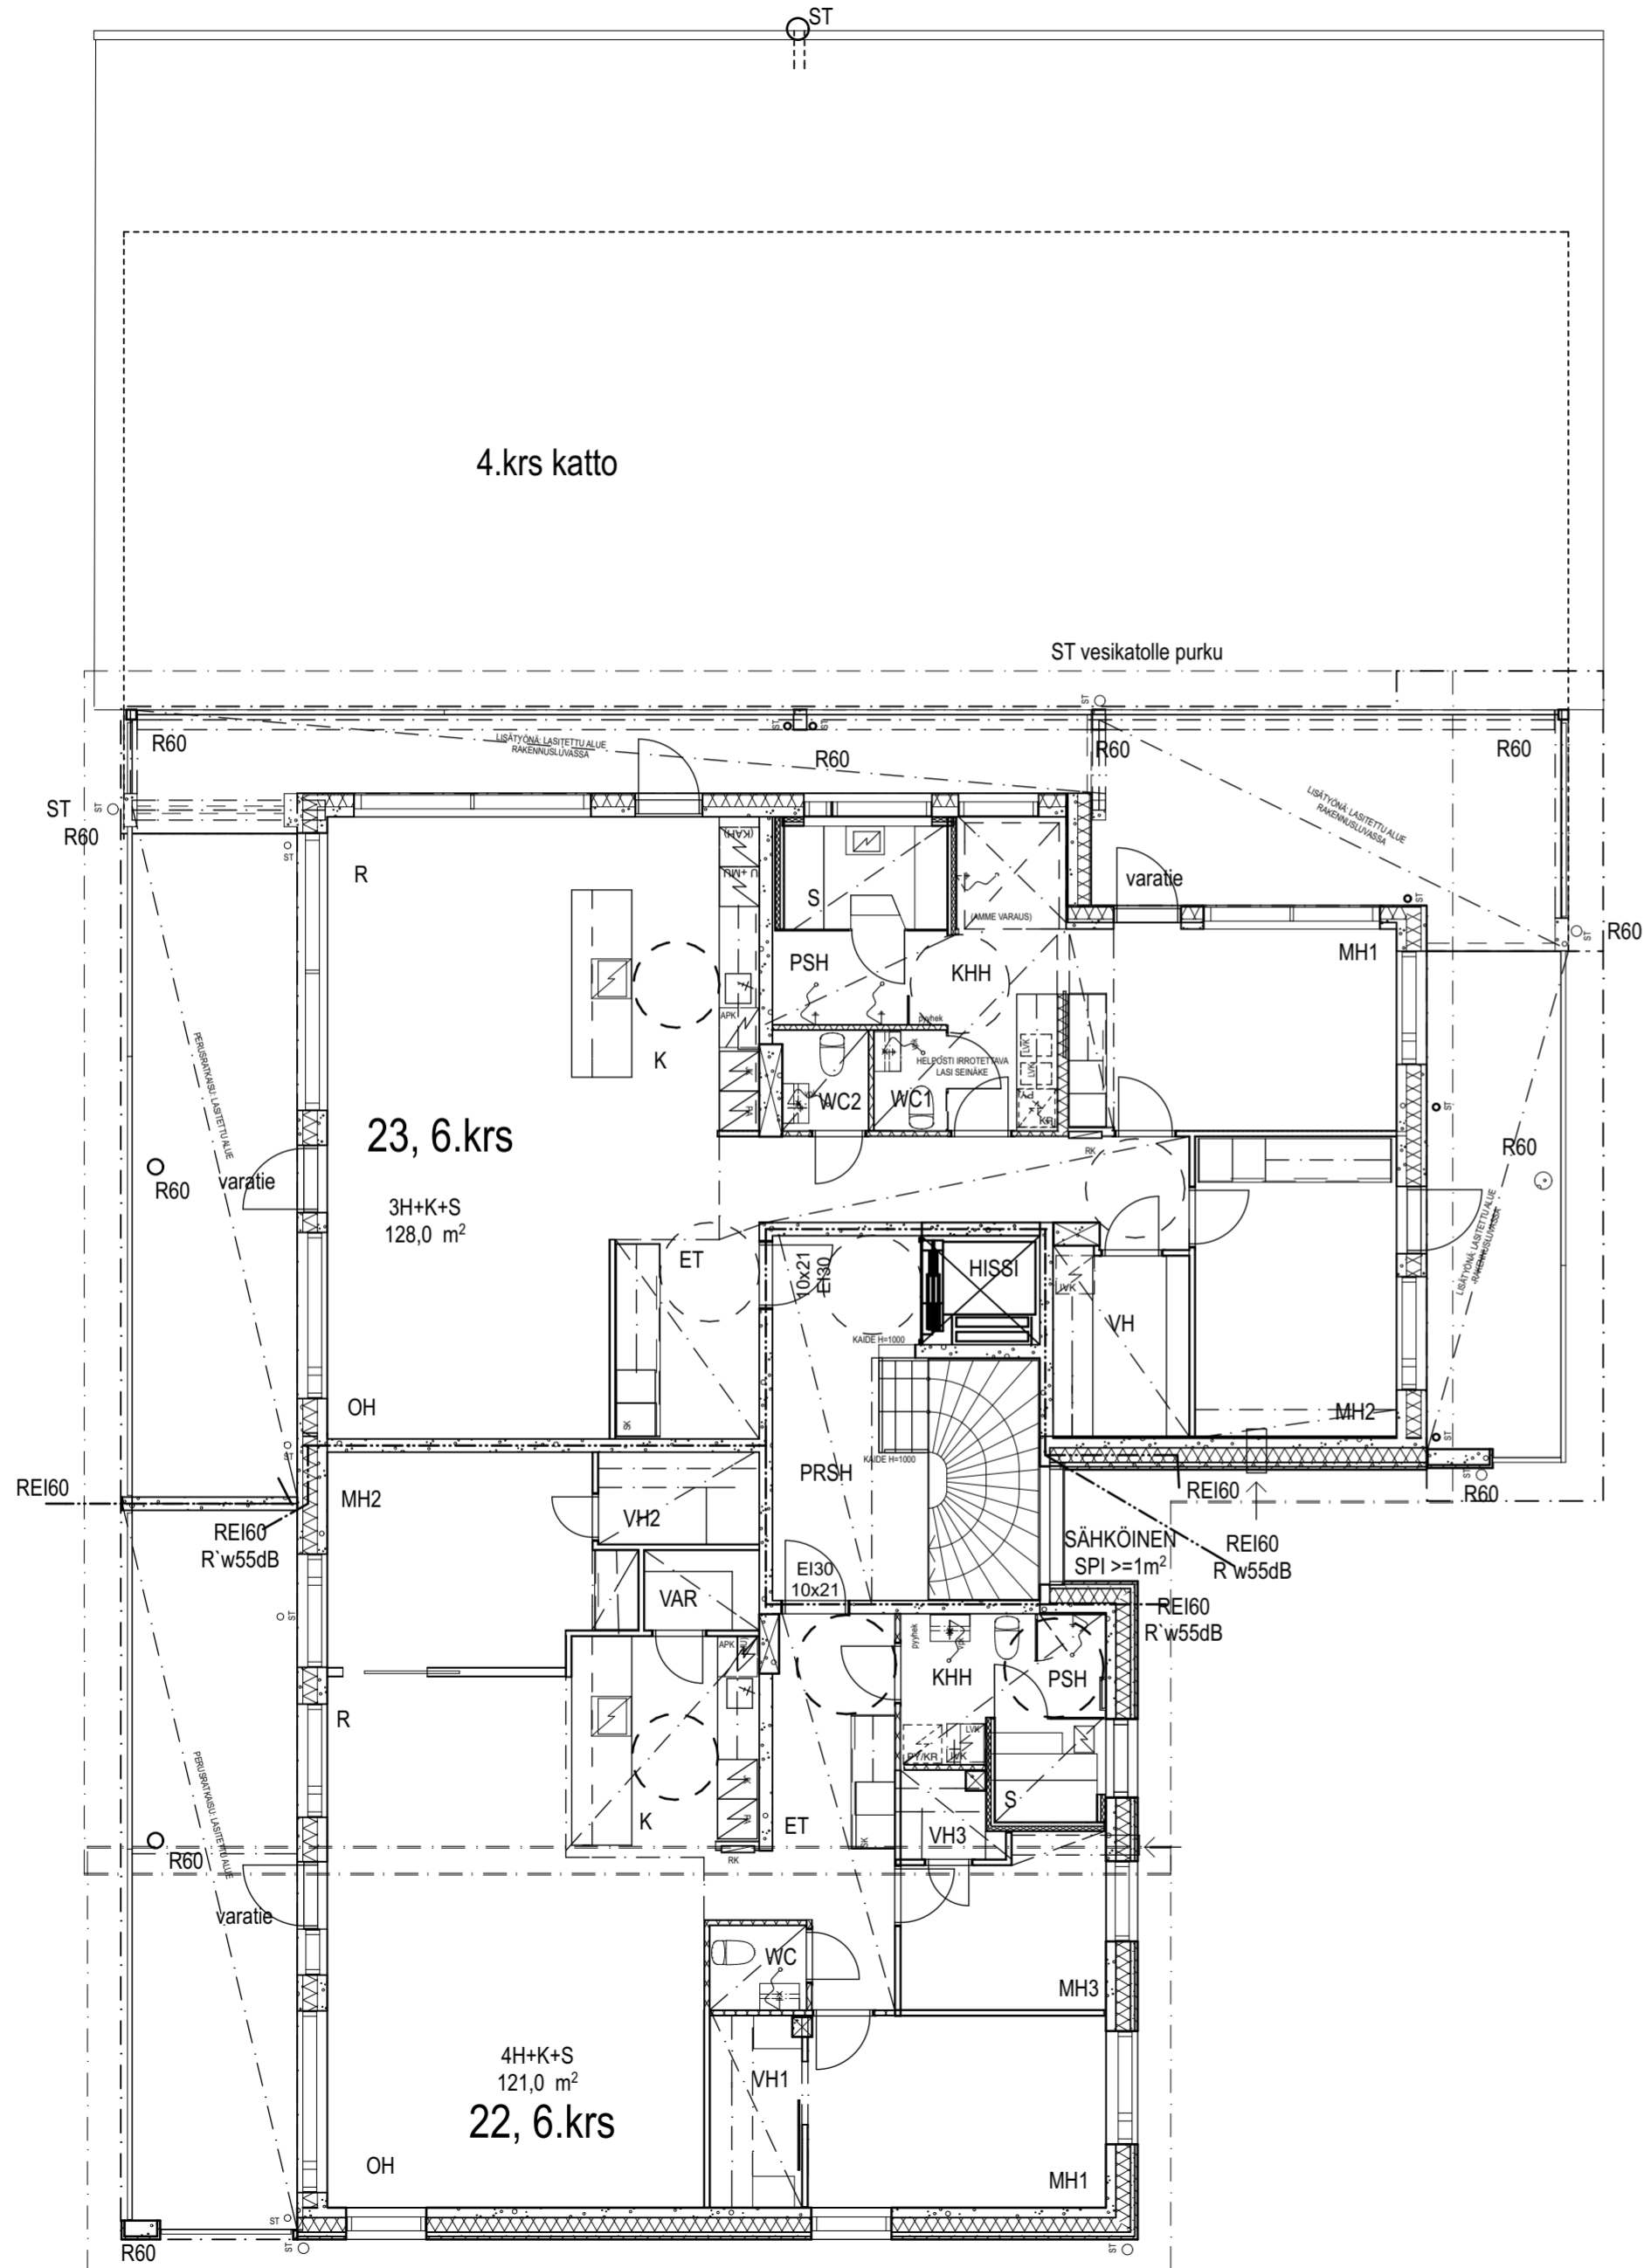

L 006

Koordinaatisto: ETRS-GK24 N2000

Kaupunginosa	Kortteli	Tontti	Viranomaisen arkkitehti- ja suunnittelija varten	
Ilmolinnmäki	82	2		
Rakennusohje			Piirustuslaji	Juoks.n:o
UUDISRAKENNUS			PÄÄPIIRUSTUS	
Rakennuskohde			Piirustuksen sisältö	Mittakaava
As Oy Einar Ilmonin Kruunu			6.KRS (ilman kellaria 5 krs)	1:100
Ilmolantie				Rakennusosa
36200 Kangasala				Työläji
			EKMAN ARKKITEHDIT OY Hämeenkatu 25 A, 33200 TAMPERE 040 504 0575 / isto - 040 507 5104 / SE info@ekark.fi etunimi.sukunimi@ekark.fi	
			Päivämäärä	Työnumero
			20.12.2017	390
			Suunnitteluala, työn numero ja piirustuksen numero Muutos	
			ARK 006	