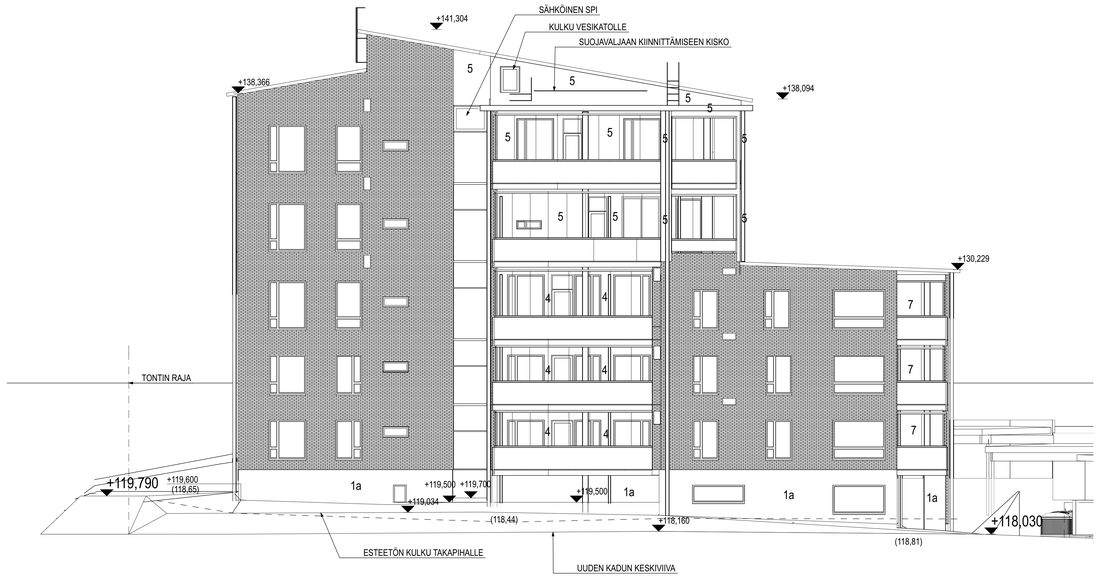

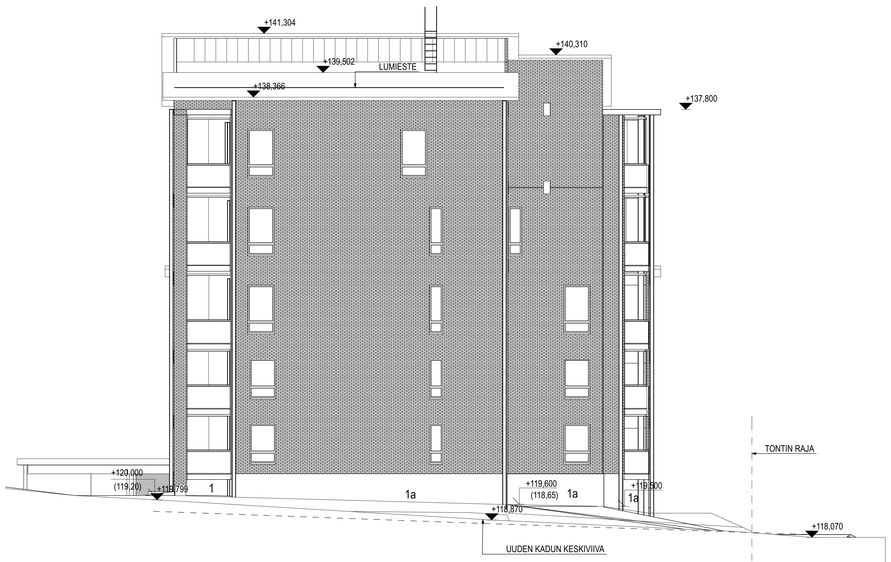

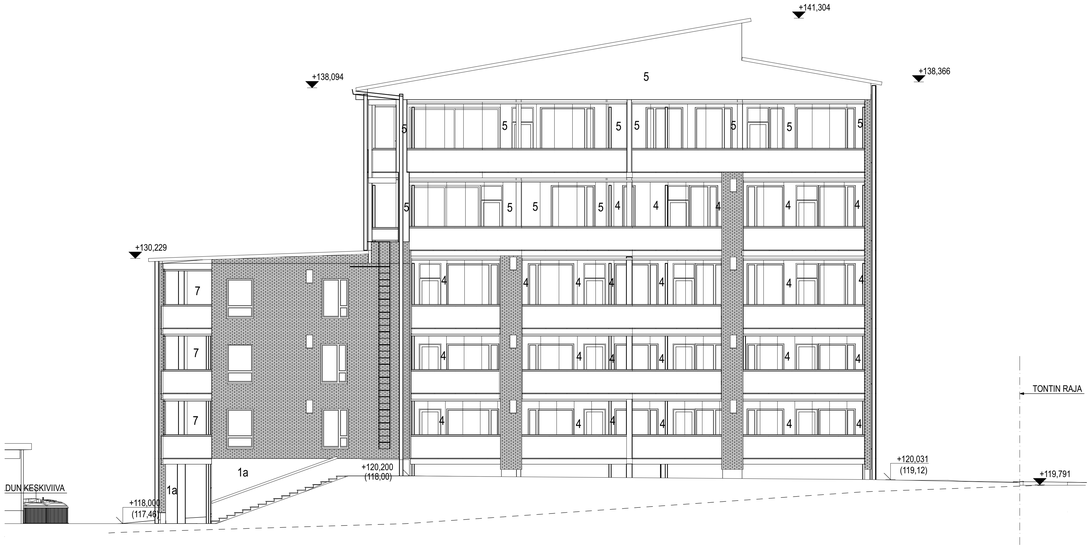

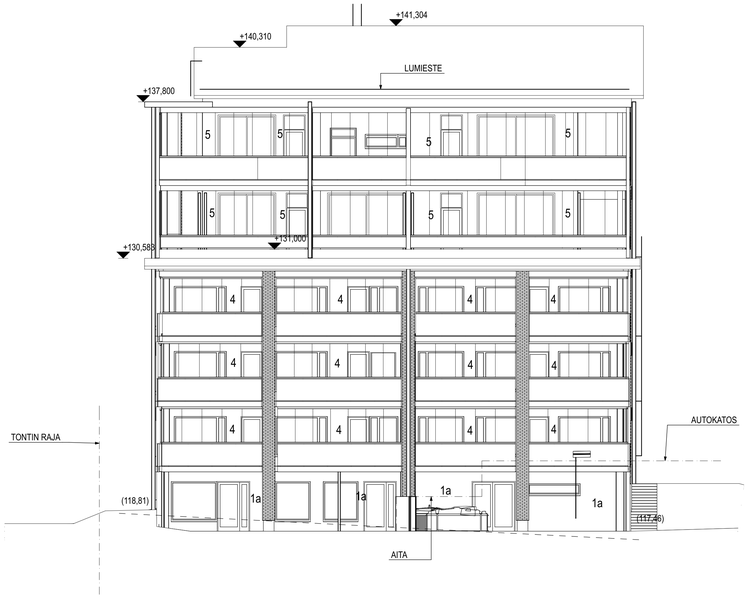

Koordinaatisto: ETRS-GK24 N2000

Kaupunginosa: Ilmolinmäki	Kortteli: 82	Tontti: 2	Viranomaisen arkistointimerkintöjä varten
Rakennuksen nimi/osoite: UUDISRAKENNUS		Piirustuksiä: PÄÄPIIRUSTUS	Jusku.no
Rakennuskohde: As Oy Einar Ilmonin Kruunu, Ilmolantie, 36200 Kangasala		Piirustuksen sisältö: JULKISIVUPIIRUSTUS	Mittakaava: 1:100
			Rakennusosa
EKMAN ARKKITEHDIT OY, Hämeenkatu 25 A, 33200 TAMPERE, 040 504 0575 / talo - 040 507 5104 / SE, info@ekark.fi etunimi.sukunimi@ekark.fi			Työlaji
Sami Ekman RA , sami.ekman@ekark.fi	Allekirjoitus	Piirustuspäivä: 18.12.2017	Työnumero: 390
			Suunnittelusala, työn numero ja piirustuksen numero: ARK 009

www.ekark.fi · www.ekmanarkkitehdit.fi

NRO	KOHDE	MATERIAALI / KÄSITTELY	VÄRI	KOODI	MALLI
1a	SOKKELI	BETONI-MAALATTU	Tumman harmaa	RAL 7024	
1.	SOKKELI	BETONI	Käsittelemätön betoni		
2.	ULKOSEINÄ	BETONI-MAALATTU	Valkoinen		
3.	ULKOSEINÄ	TIILIELEMENTTI	Harmaa tiili		
4.	ULKOSEINÄ	VALKOKBETONI	Valkoinen		
5.	TEHOSTE	MAALATTU BETONI	Tumman harmaa	RAL 7024	
6A	KAIDE	Lasi	Opaalilasi		
6B.	KAIDE	Lasi	Hiekkapuhallusraidoitettu 2cm kk 4cm		
6C	KAIDE	Lasi	Kirkaslasi		
7.	PIELI	BETONI / MAALATTU	Valkoinen		
8.	PILARI 1.KRS SISÄÄNKÄYNTI	BETONI	Tumman harmaa	RAL 7024	
9.					
10.	KATE	KUMIBITUMIKATE, REUNAPELTI	Tumman harmaa		
11.	SUOJAPELTINOSTO	PELTI	Tumman harmaa	RAL 7024	
12a.	METALLIRANKAINEN LEVYSEINÄ EI60	ULKOVERHOUSLEVYSEINÄ	Tumman harmaa	RAL 7024	
13A	PERUSPILARI PARVEKKEILLA	BETONI,MAALATTU	Valkoinen		
13B	PILARI	BETONI,MAALATTU	Tumman harmaa	RAL 7024	
14.	ERIKOIS TERÄSPILARIT	TERÄS	Tumman harmaa	RAL 7024	
15.	YLIMPIEN PARVEKKEIDEN KATTOJEN ALAPINTA	BETONI,MAALATTU	Valkoinen	RAL 7024	