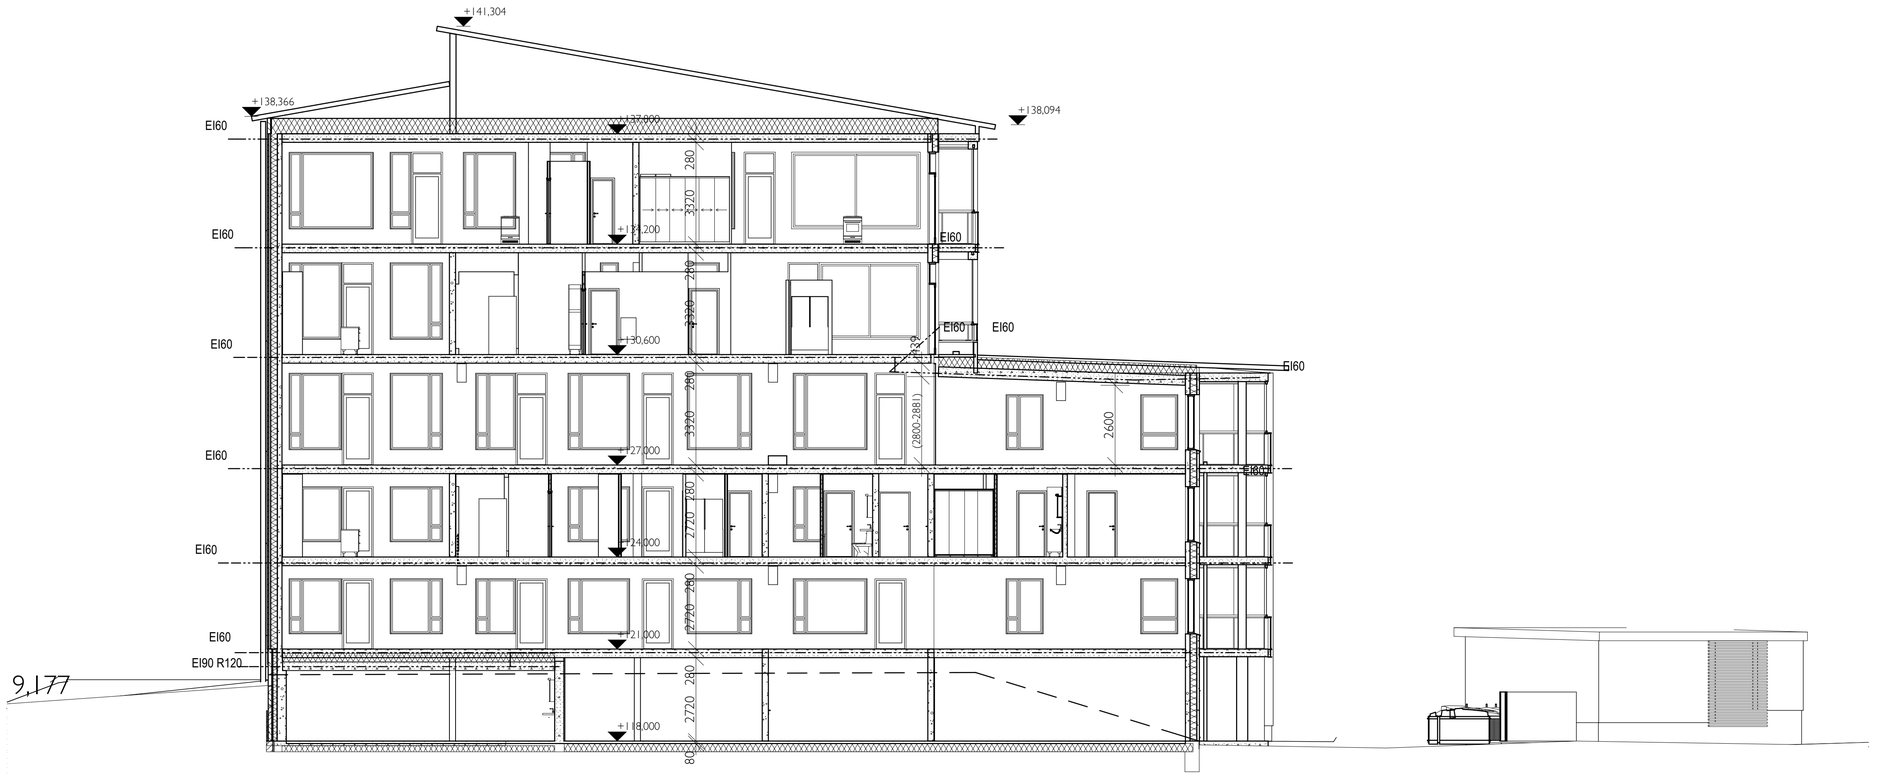

9,177

Koordinaatisto: ETRS-GK24 N2000

Kaupunginosa	Kortteli	Tontti	Viranomaisen arkistointimerkintöjä varten
Ilmolinmäki	82	2	

Rakennuslinnanjohde	Piirustuslaji	Juoks.n:o
UUDISRAKENNUS	PÄÄPIIRUSTUS	

Rakennuskohde	Piirustuksen sisältö	Mittakaava
As Oy Einar Ilmonin Kruunu Ilmolantie 36200 Kangasala	LEIKKAUS 1-1	1:100

Rakennusosa

Työvaji

EKMAN ARKKITEHDIT OY
Hämeenkatu 25 A, 33200 TAMPERE
040 504 0575 / tsto - 040 507 5104 / SE
info@ekark.fi eturinni.sukunimi@ekark.fi
Pääsuunnittelija
Sami Ekman RA , sami.ekman@ekark.fi

Allekirjoitus	Päivämäärä	Työnumero	Suunnittelualla, työn numero ja piirustuksen numero	Muutos
	20.12.2017	390	ARK 013	

www.ekark.fi - www.ekmanarkkitehdit.fi